
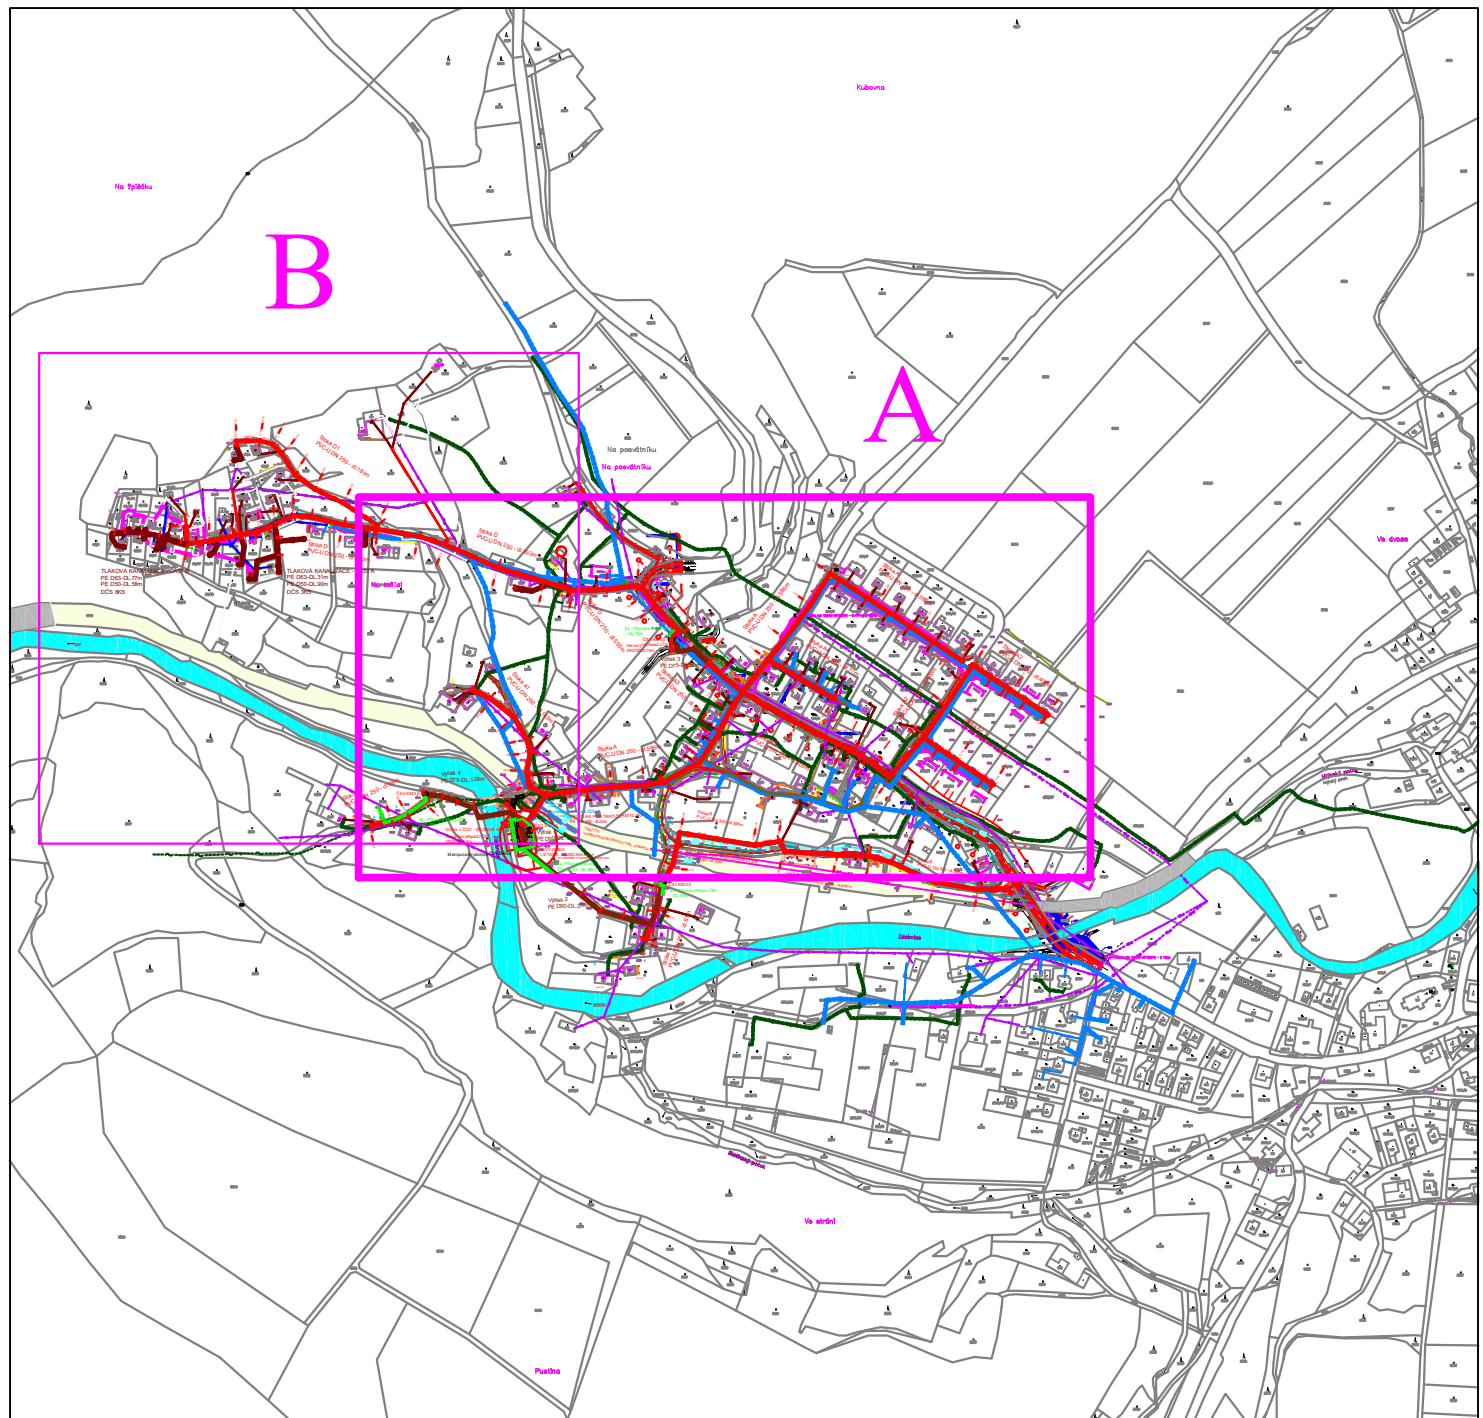


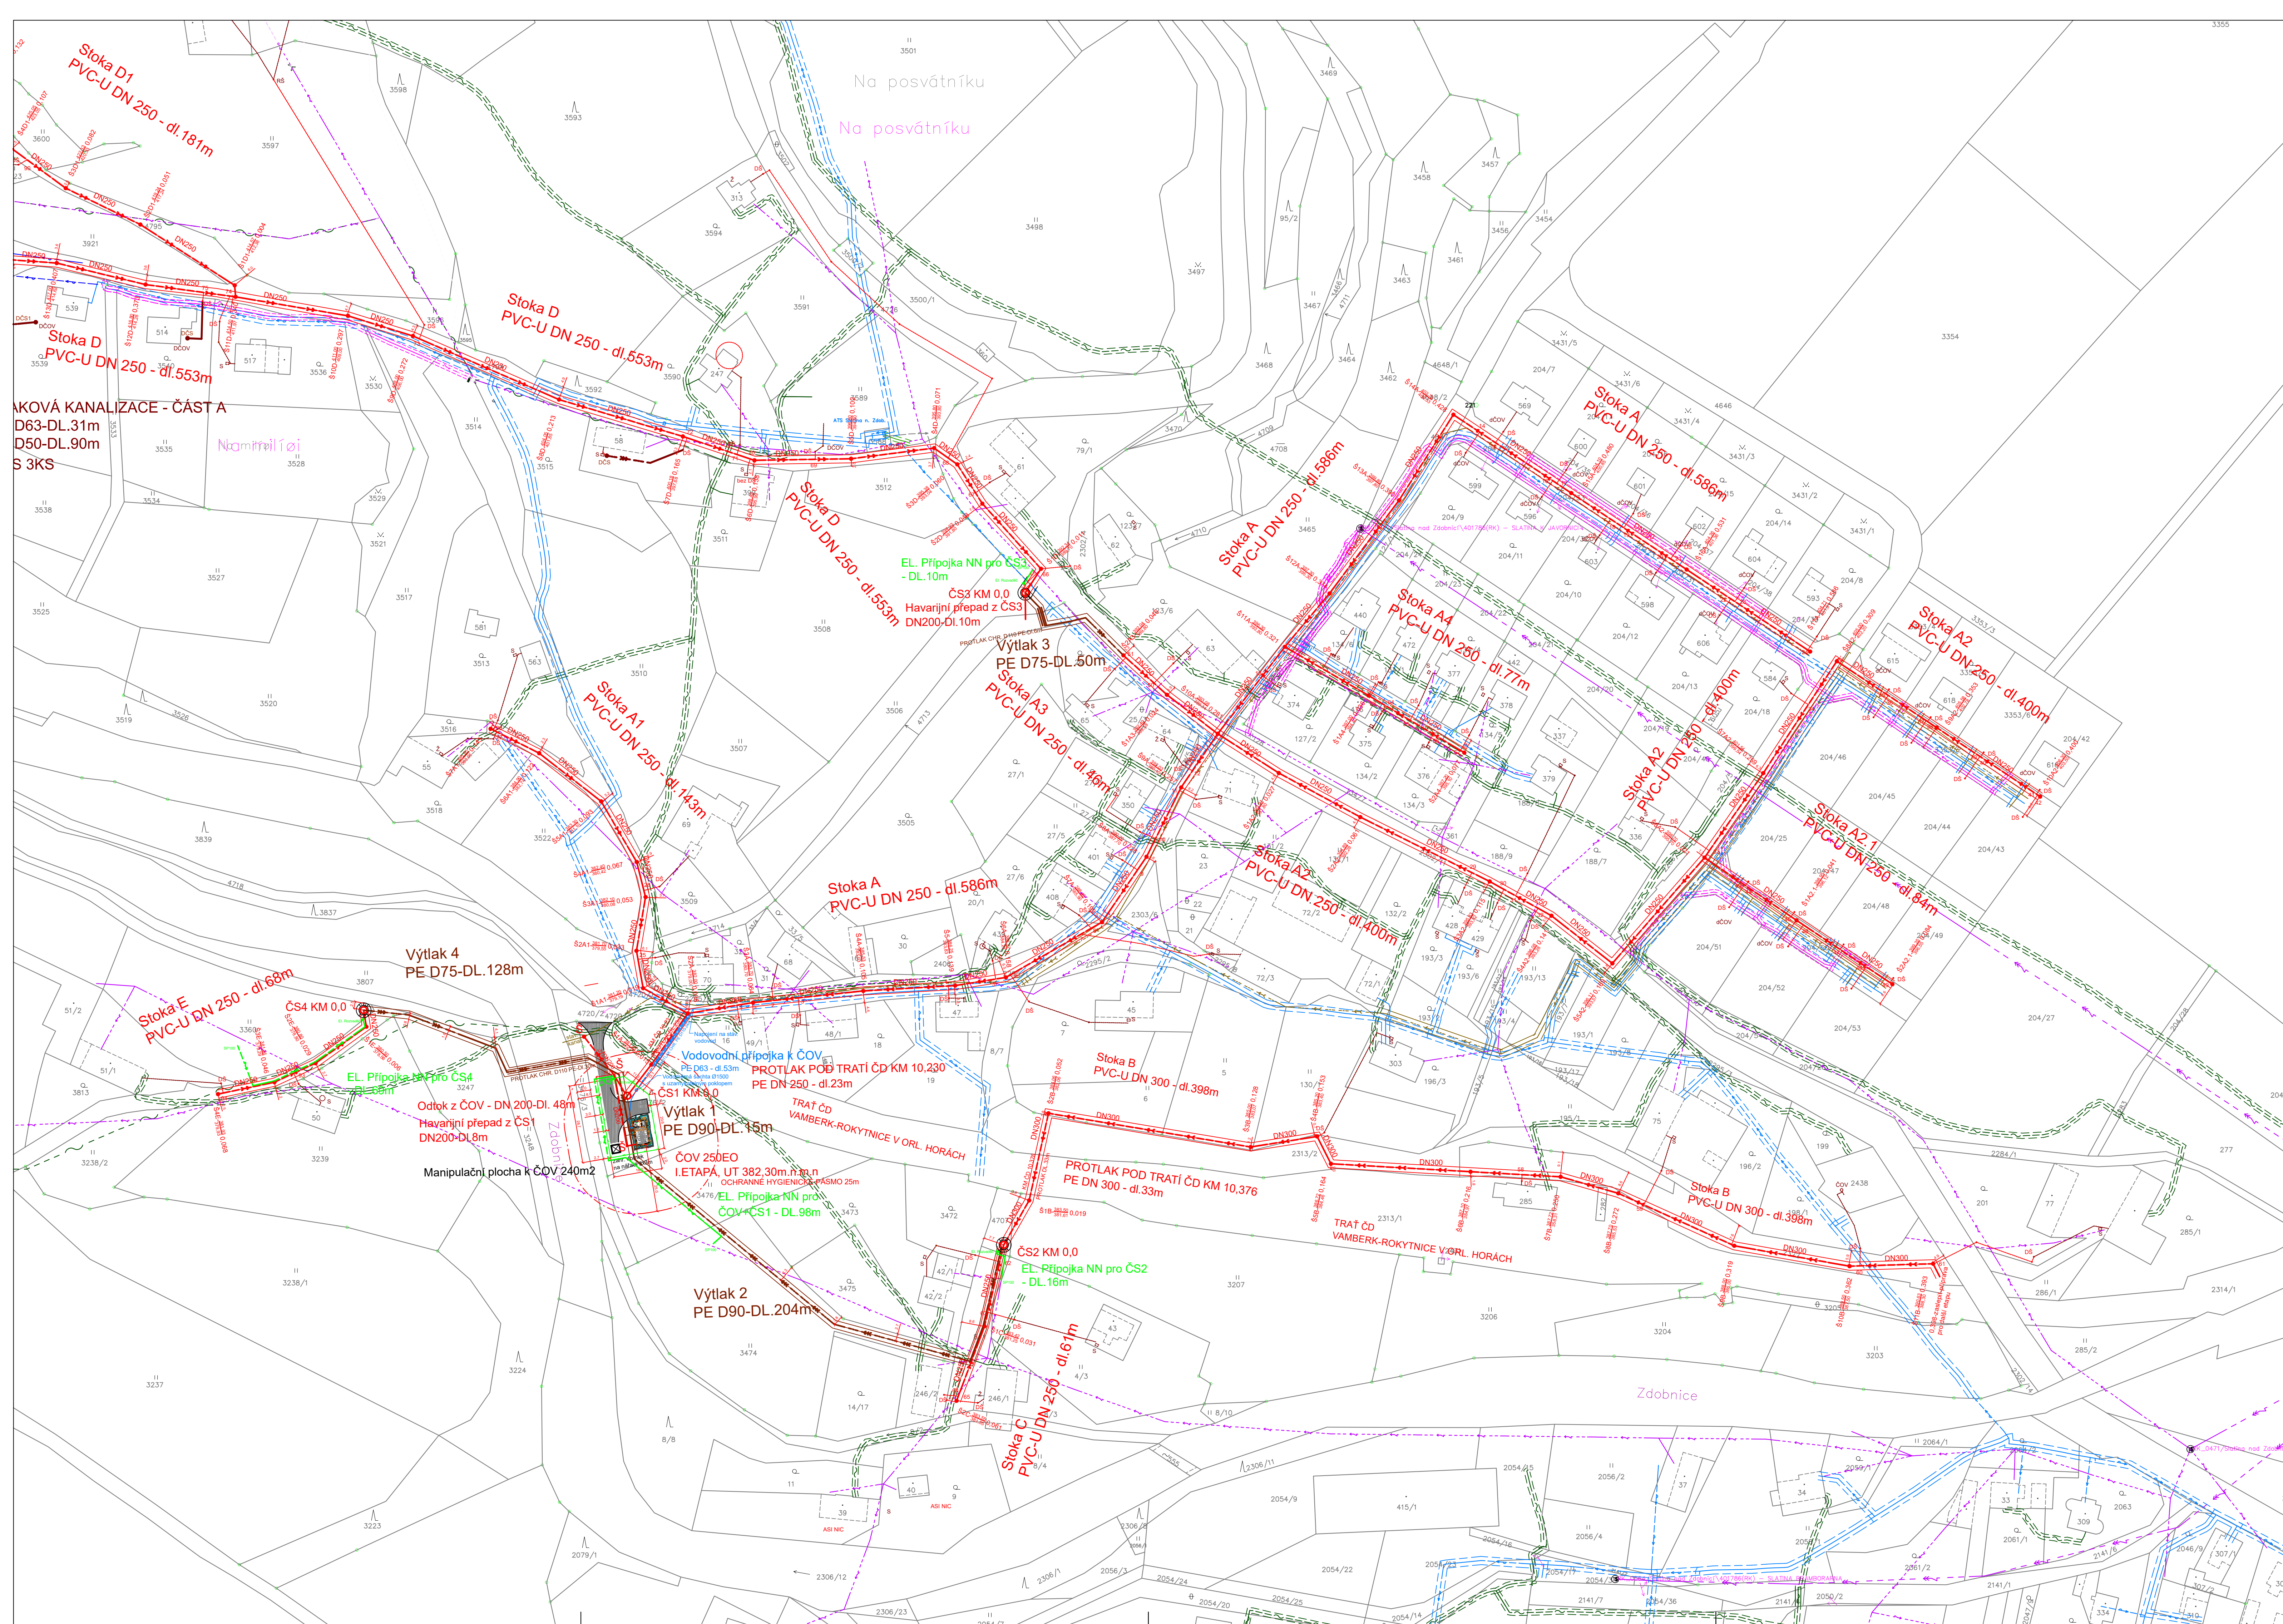

- LEGENDA :**
- gravitační kanalizace včetně OP
 - veřejná část přípojky
 - soukromá část přípojky
 - ČS1
 - DŠ
 - čerpací šachta na kanalizační síti
 - domovní revizní šachta DN400
 - tlaková kanalizace včetně OP
 - podružný řad tlakové kanalizace
 - domovní čerpací šachta tlakové kanalizace
 - DCS
 - výtlač kanalizace včetně OP
 - vodovodní přípojka k ČOV
 - elektropřípojky
- STÁVAJÍCÍ SÍŤE:**
- kabely ČEZ NN-nadzemní
 - kabely ČEZ NN-podzemní+ochranné pásmo
 - kabely ČEZ VN-nadzemní+ochranné pásmo
 - vodovod-orientační zakres+ochranné pásmo
 - kanalizace-orientační zakres+ochranné pásmo
 - telefon+ochranné pásmo
 - telefon nadzemní
 - kabely VO
- Stávající podzemní sítě jsou zakreslena informativně.
Před zahájením prací je nutné jejich výtčeni v terénu!!!

Tato dokumentace je určena pro stavební povolení a neslouží pro výběr zhotovitele, ani pro provádění stavby!

Zodpovědný projektant Roman Kratěna, aut. tech.		sídl: Bohuslavice 134	
Vypracoval Roman Kratěna, aut. tech.		549 06 Bohuslavice	
Kraj: Královéhradecký		Investor: Obec Slatina nad Zdobnicí	
Akce:		Stupeň: DUR+DSP	
Kanalizace a ČOV Slatina nad Zdobnicí - I. etapa		Datum: 5/2024	
Obsah: KATASTRÁLNÍ SITUÁČNÍ VÝKRES A		Zakázkové číslo: SM.Č.02/2023	
		Formát: 10A4	
		Měřítko: 1:1000	
		Číslo přílohy: C2.1	