
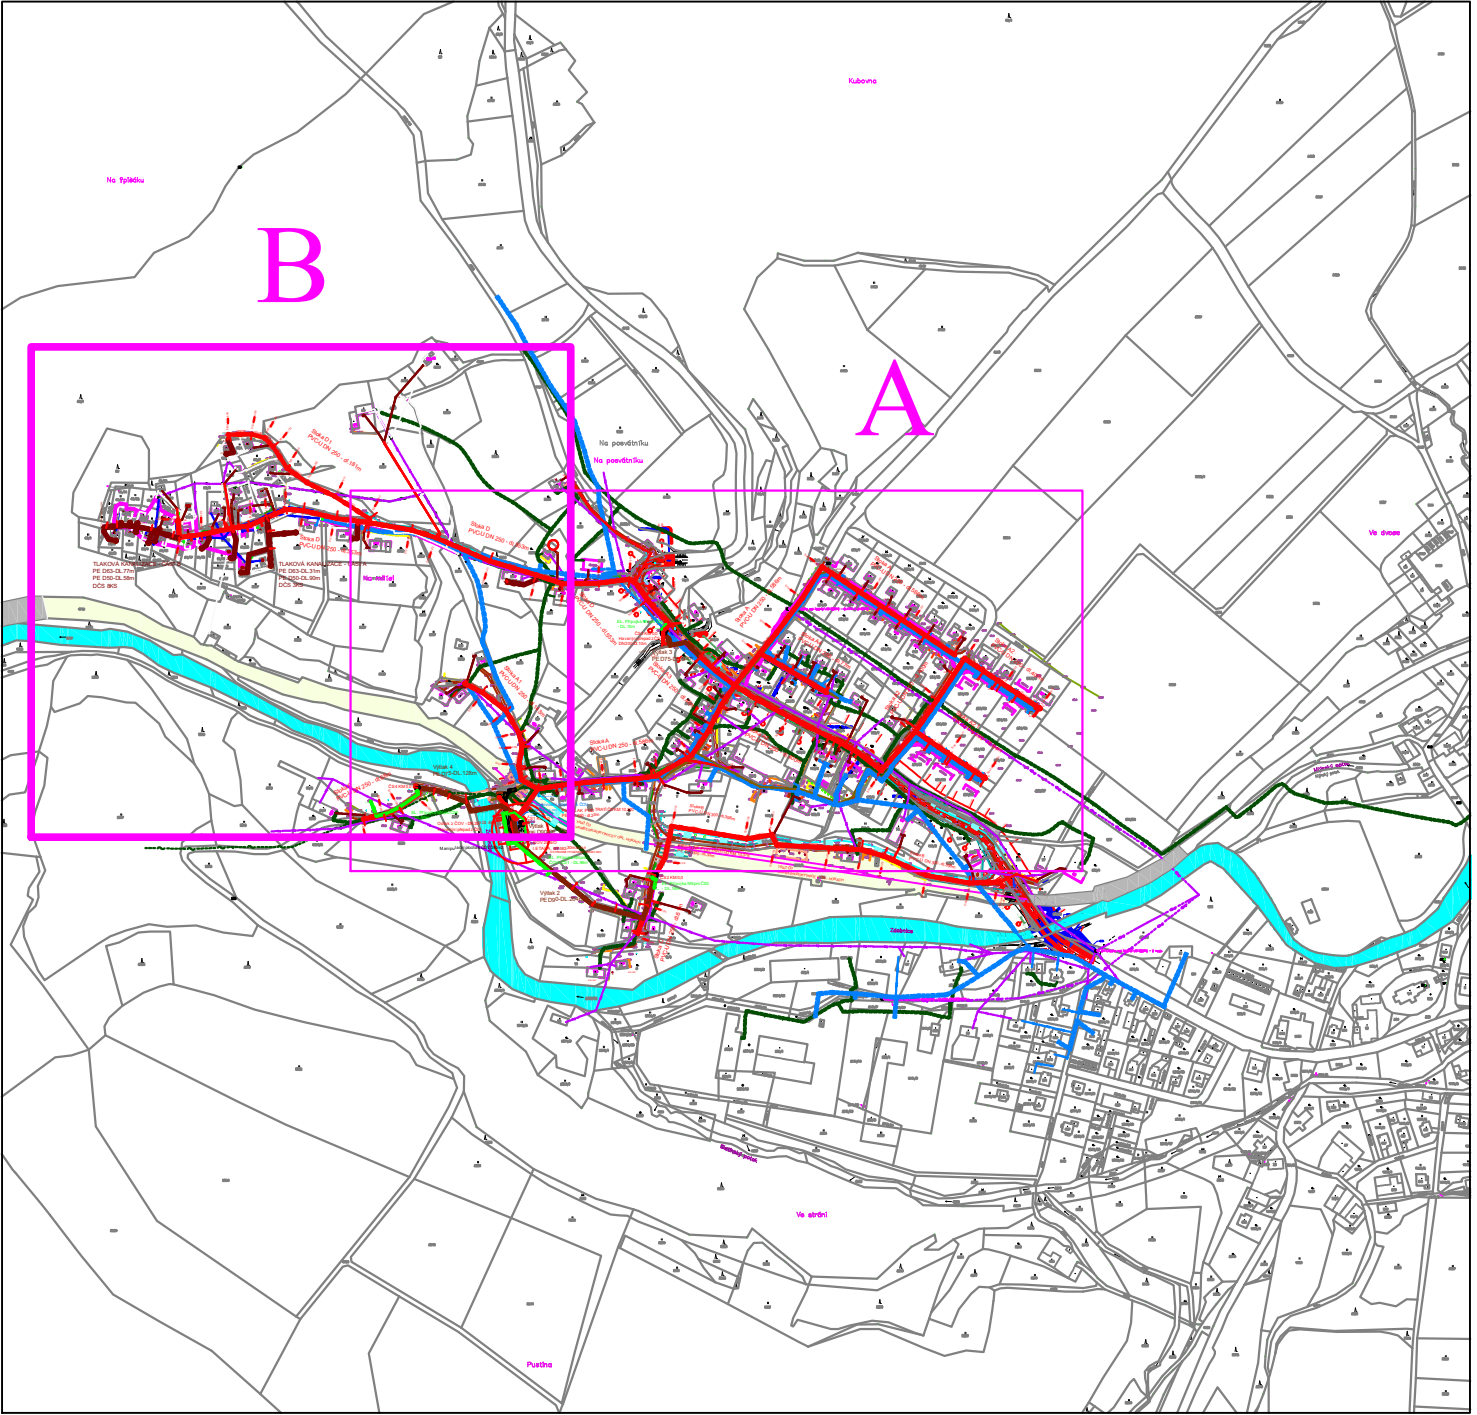


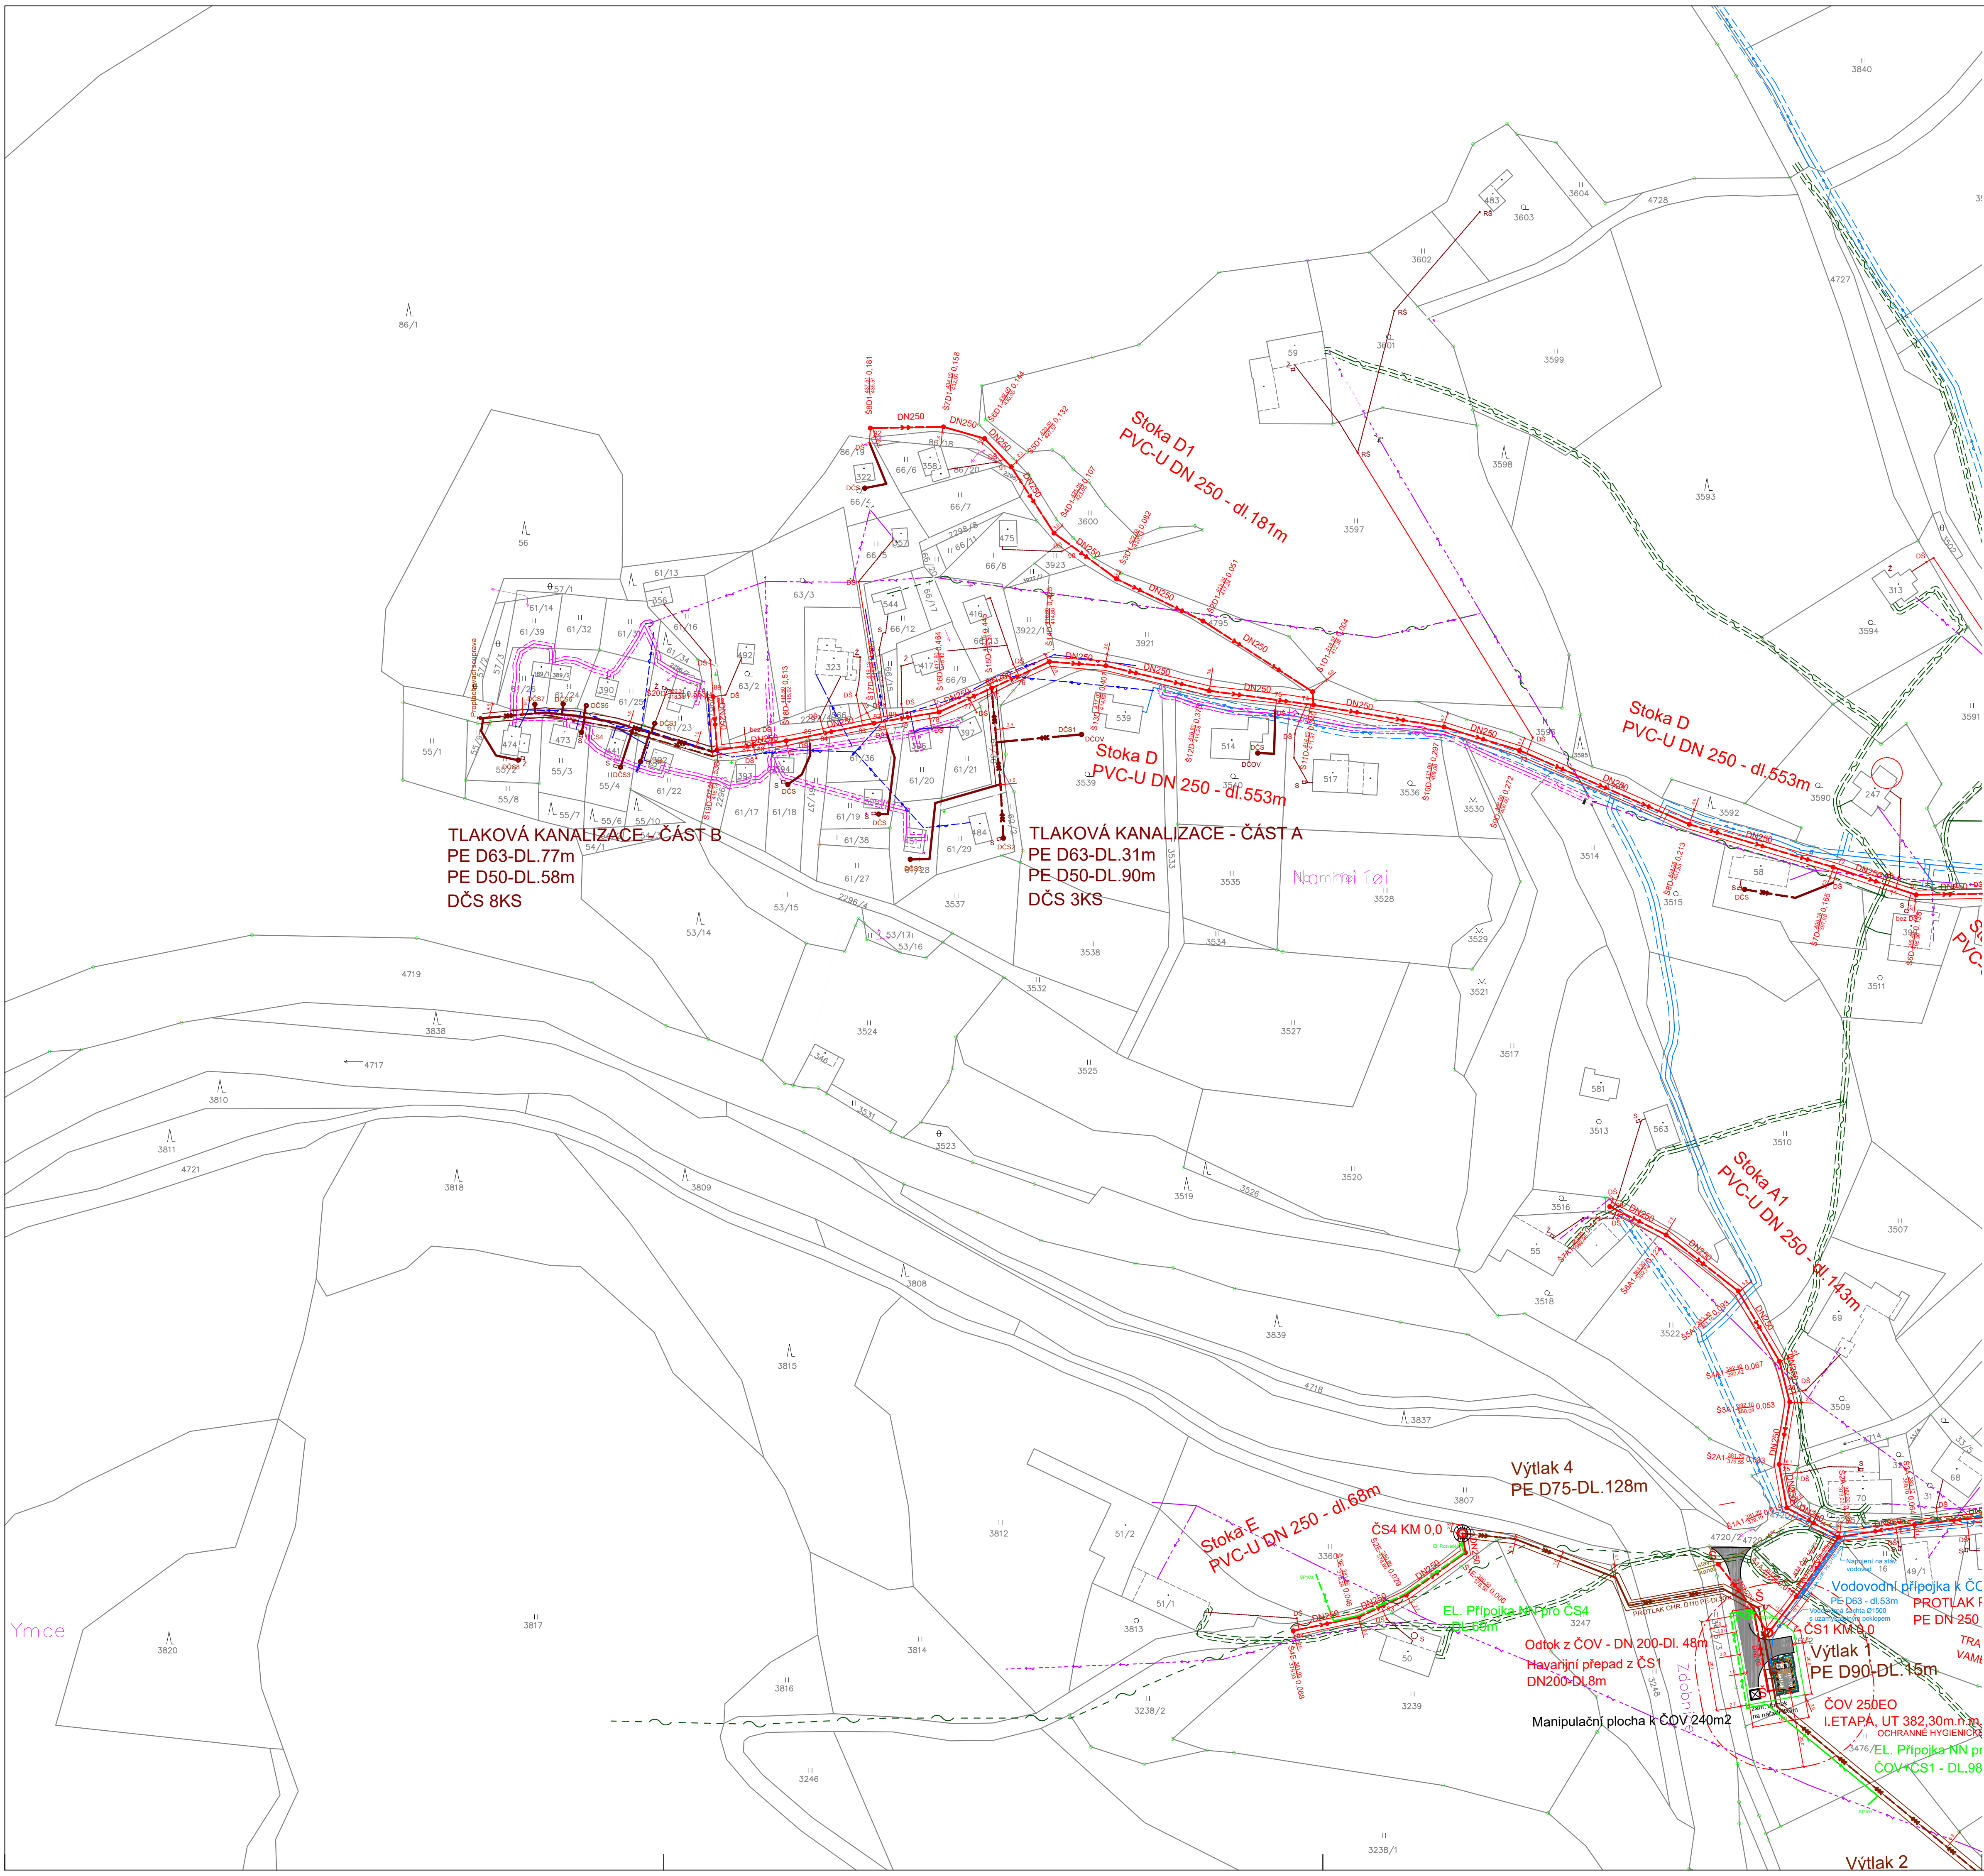

LEGENDA :

- graviční kanalizace včetně OP
- veřejná část přípojky
- soukromá část přípojky
- ČS1
- DŠ
- čerpací šachta na kanalizační síti
- domovní revizní šachta DN400
- tlaková kanalizace včetně OP
- podružný řad tlakové kanalizace
- domovní čerpací šachta tlakové kanalizace
- DČS
- výtlač kanalizace včetně OP
- vodovodní přípojka k ČOV
- elektropřípojky

STÁVAJÍCÍ SÍTĚ:

- kabely ČEZ NN-nadzemní
- kabely ČEZ NN-podzemní+ochranné pásmo
- kabely ČEZ VN-nadzemní+ochranné pásmo
- vodovod-orientační zakres+ochranné pásmo
- kanalizace-orientační zakres+ochranné pásmo
- telefon+ochranné pásmo
- telefon nadzemní
- kabely VO

Stávající podzemní sítě jsou zakreslena informativně. Před zahájením prací je nutné jejich vytyčení v terénu!!!

Tato dokumentace je určena pro stavební povolení a neslouží pro výběr zhotovitele, ani pro provádění stavby!

Zodpovědný projektant	Roman Kratěna, aut. tech.	Výchozí číslo	střela: Bohuslavice 134
Vypracoval	Roman Kratěna, aut. tech.		549 06 Bohuslavice
Kraj: Královéhradecký	Obec: Slatina nad Zdobnicí	Kancelář:	Šimkova 1224/2b
Investor: Obec Slatina nad Zdobnicí			500 03 Hradec Králové
Akce:		Stupeň	DUR+DSP
		Datum	5/2024
		Zakázkové číslo	SM.Č.02/2023
		Formát	8A4
Obsah:	KATASTRÁLNÍ SITUACNÍ VÝKRES B	Měřítko:	1:1000
		Číslo přílohy:	C.2.2